

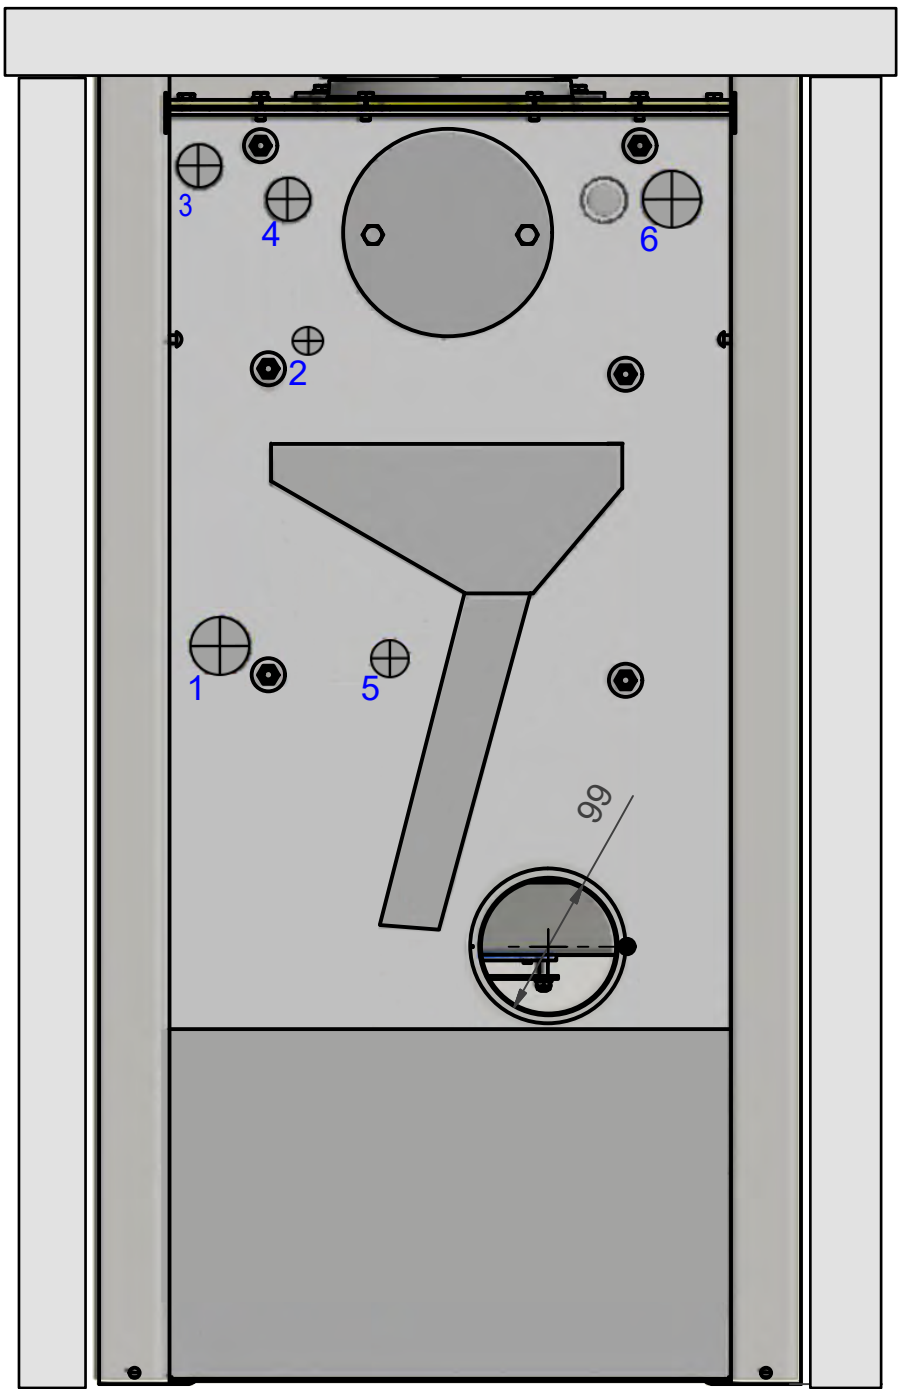
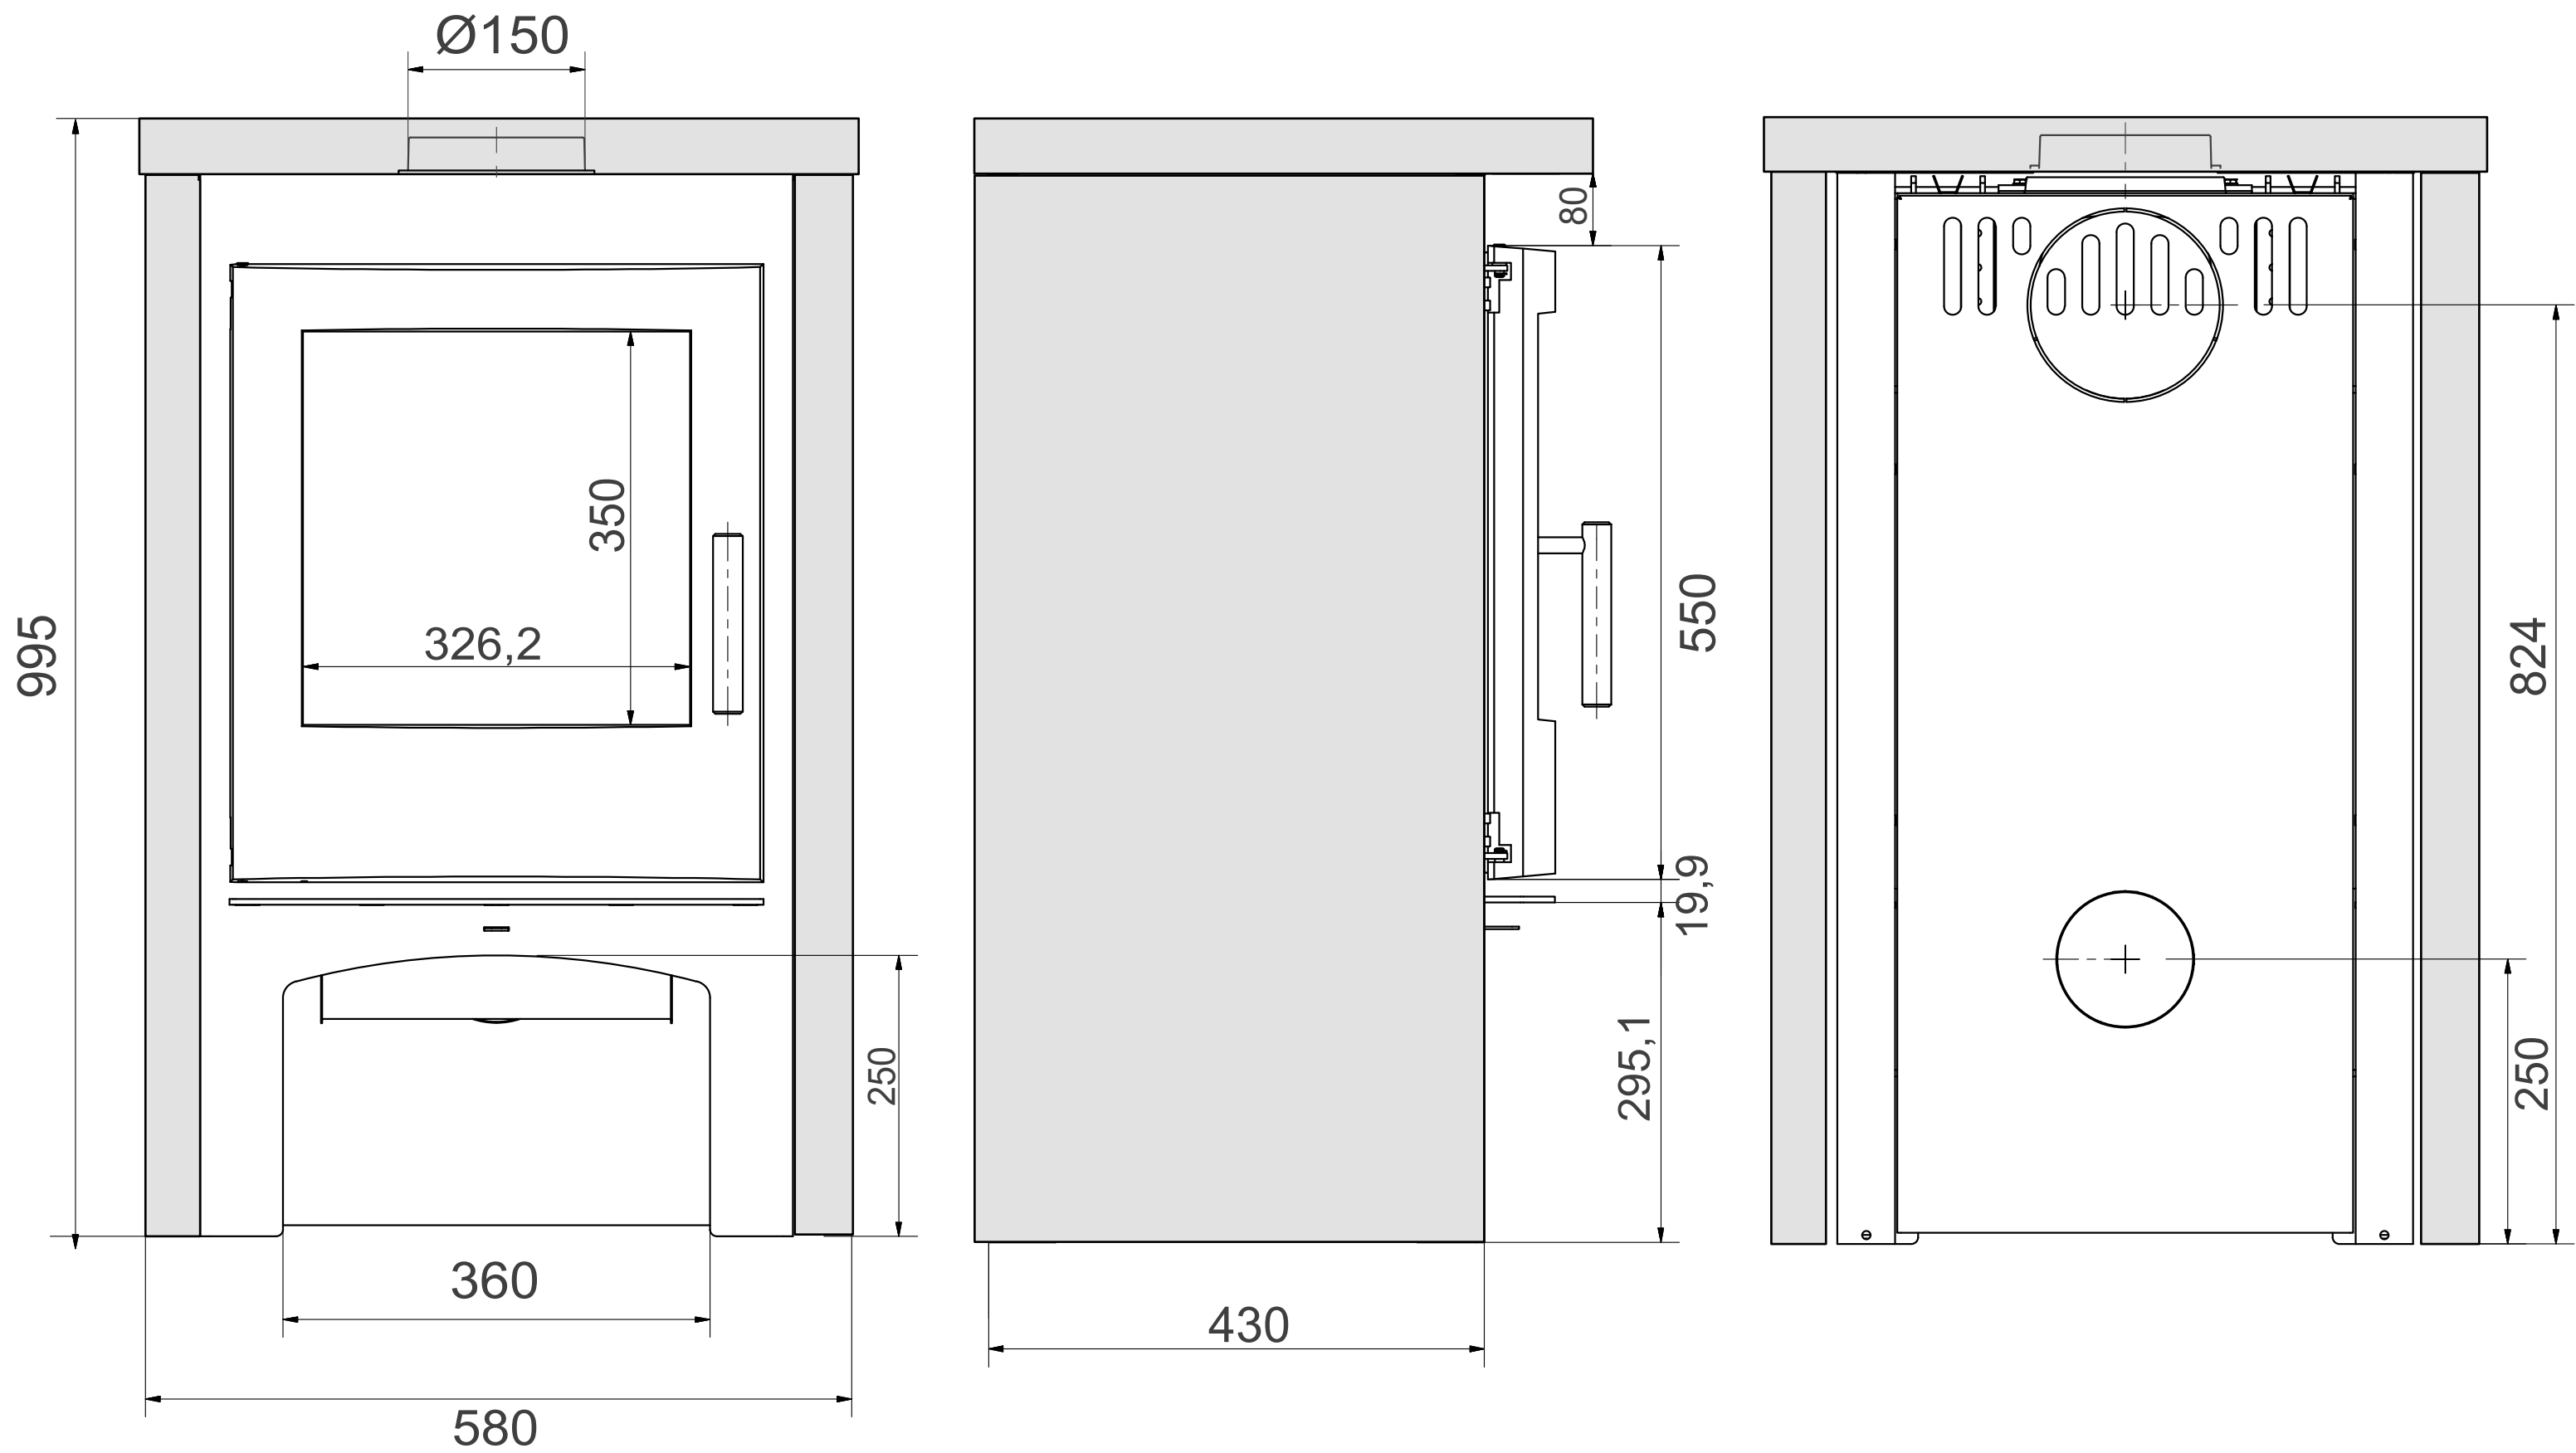


Rosanna CV

Speksteen / Speckstein / Pierre Ollaire / Soapstone

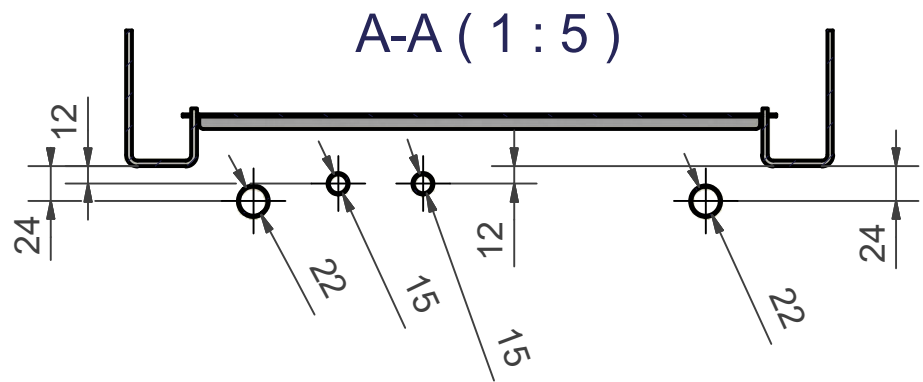

1. Retour 1" Bu.Dr.
Rückkehr 1" Auß. Gew.
Retour 1" Fil.Ext.
Return 1" Ext.Dr.
2. Afvoer ½" Bu.Dr.
Abfluss ½" Auß.Gew.
Drainage ½" Fil.Ext.
Drain ½" Ext.Dr.
3. Ontluchter ½" Bi.Dr.
Entlüfter ½" Inn.Gew.
Épurateur ½" Fil.Int.
Exhauster ½" Inter.Dr.
4. Dompelbuis ½" Bi.Dr.
Entlüfterventil ½" Inn.Gew.
Tube d'immersion ½" Fil.Int.
Immersion tube Inter.Dr.
5. Temperatuurbeweiliging in ½" Bu.Dr.
Temperaturschutz in ½" Auß.Gew.
Protection de la température en ½" Fil.Ext.
Temperature protection in ½" Ext.Dr.
6. Aanvoer 1" Bu.Dr.
Heizungsvorlauf 1" Auß.Gew.
Départ du chauffage 1" Fil.Ext.
Supply 1" Ext.Dr.

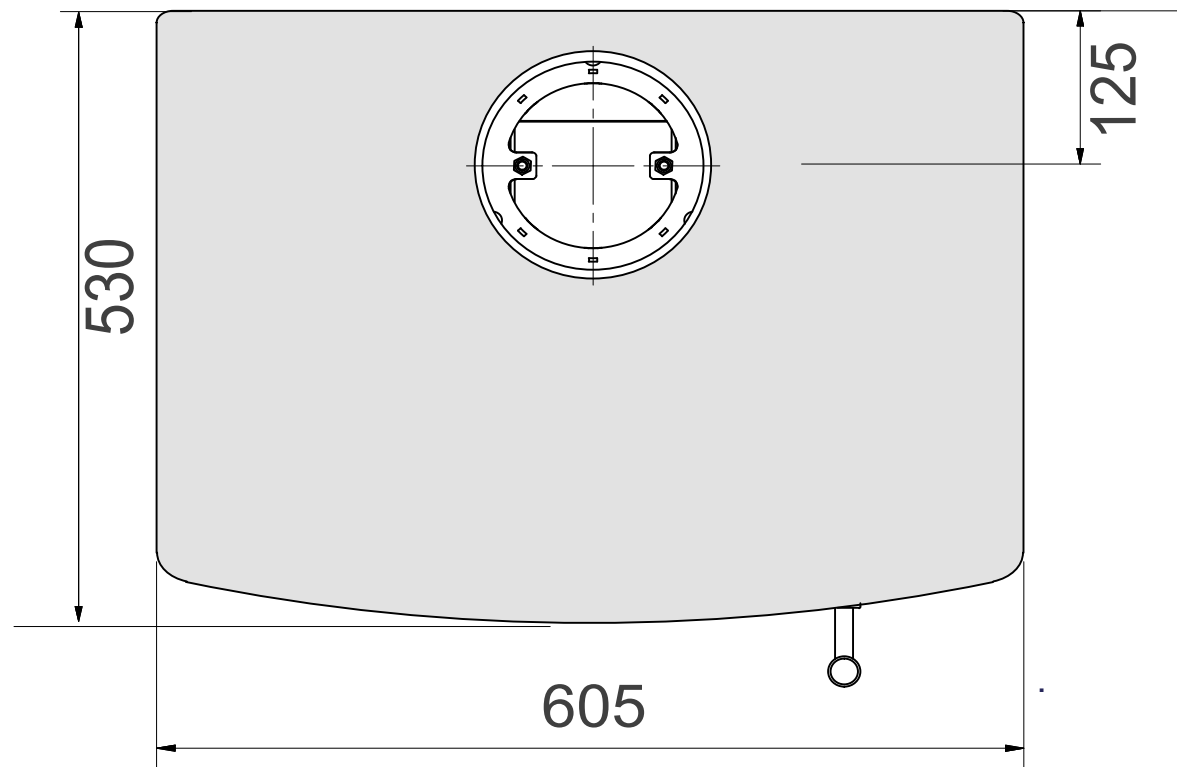

Alkalmazási terület:				Változások:		Felület:	Méretarány: 1 : 5	Tömeg: N/A
						Anyag:		
				Név:		Dátum:		
				Tervező:	Dékány Gy	2017. 05. 29.		
				Rajzoló:	Kovács J	2017. 05. 29.		
				Ellenőr:				
				Jóváhagyó:				
				NORDIC FIRE		Rajzszám:		
						89-110		
Vált.:	Mód. jk. száma:	Dátum:	Név:	Eredeti:			Csere (régi rajzszám)	Helye (új rajzszám)